ＳＡＤＯ－１０４２型

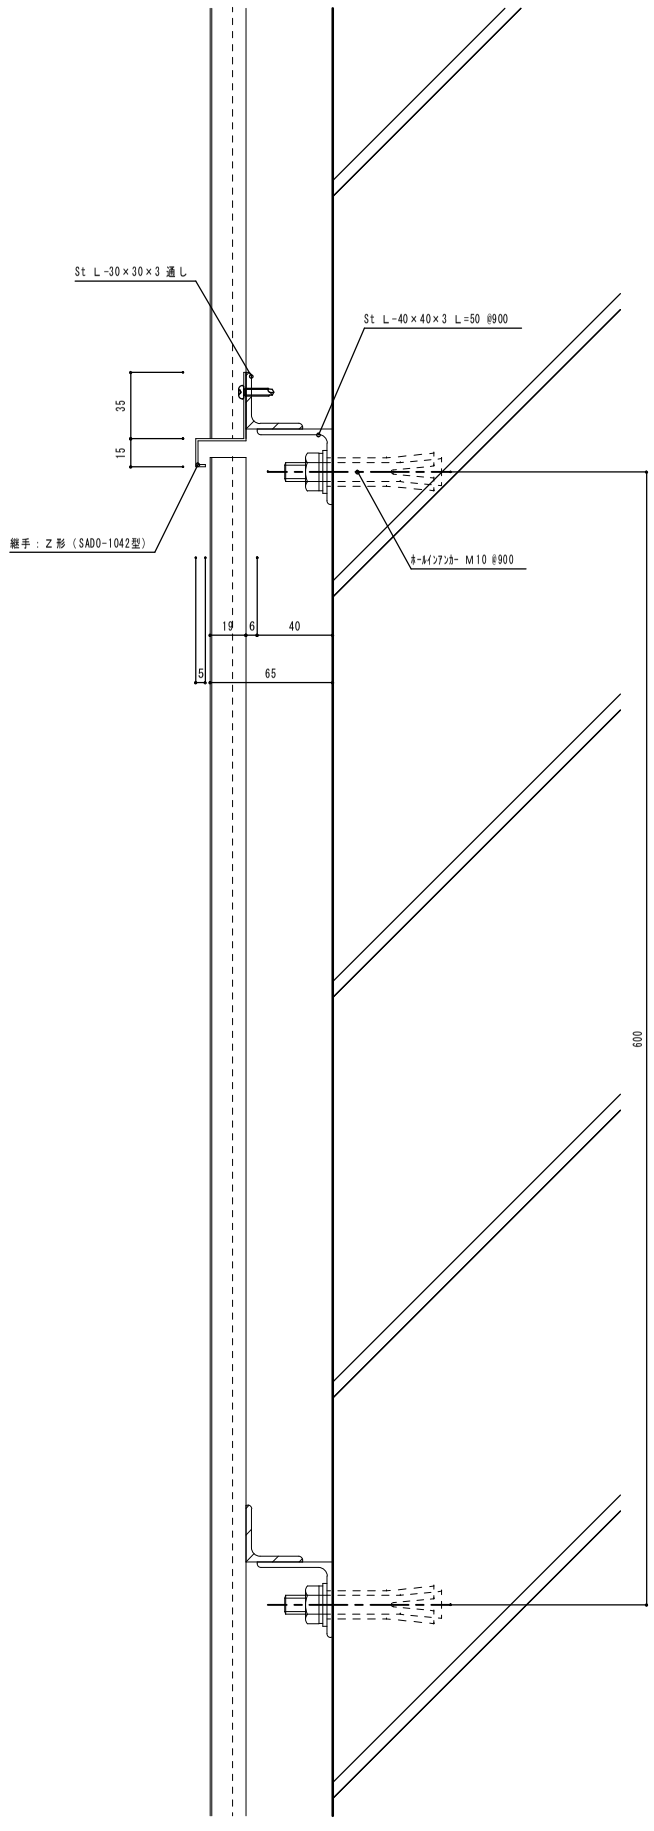

ＳＡＤＯ－１０４５型

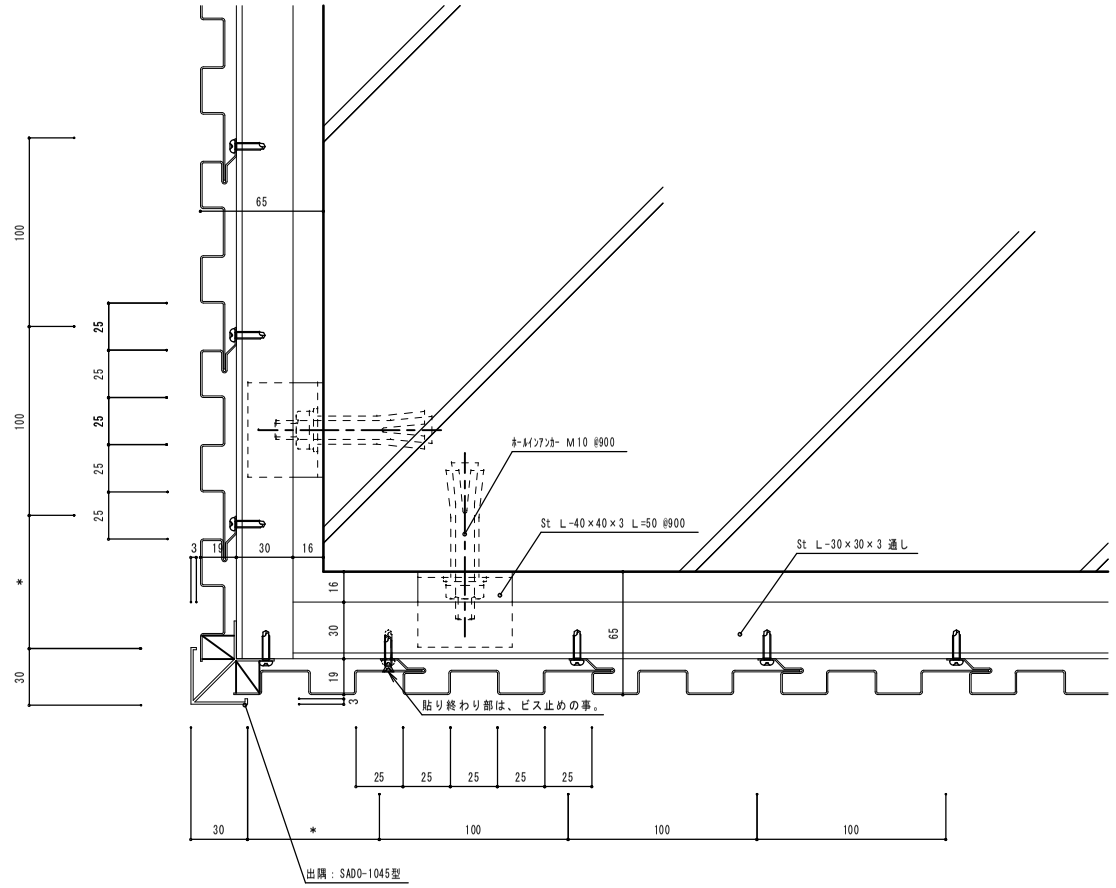

ＳＡＤＯ－１０４６型

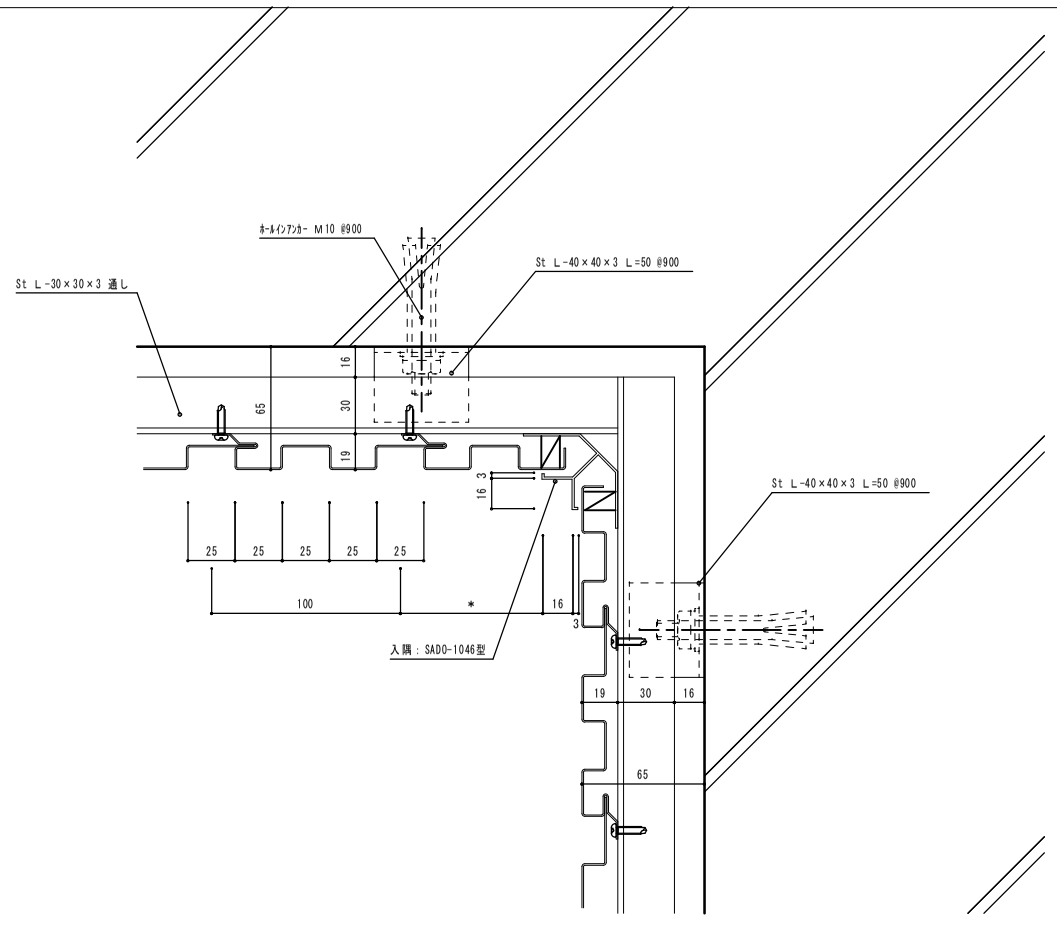

記事		訂正		設計監理	殿	工事名	図名	ＳＡＤＯ－１００型 ボーダー詳細図		株式会社佐渡島	検図	打合	製図	御受領	図面番号
		1													
		2													
		3													
		4		御注文主	殿		年.月.日	2016.10.4	縮尺 1／2				長瀬		⑦
		5													