

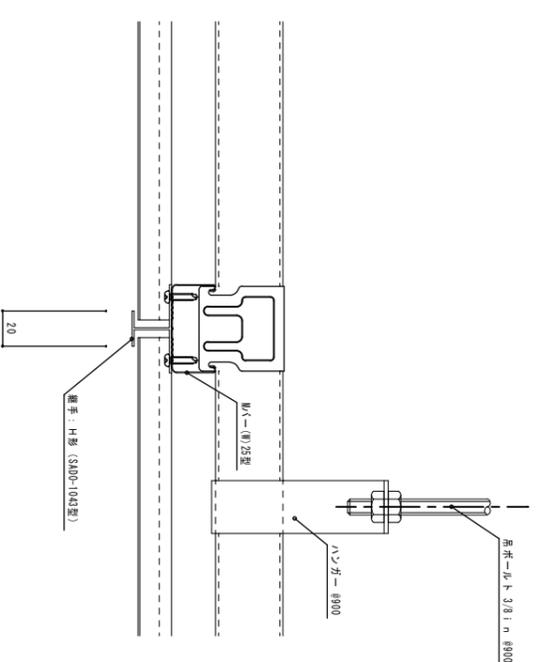


SADO-1033型

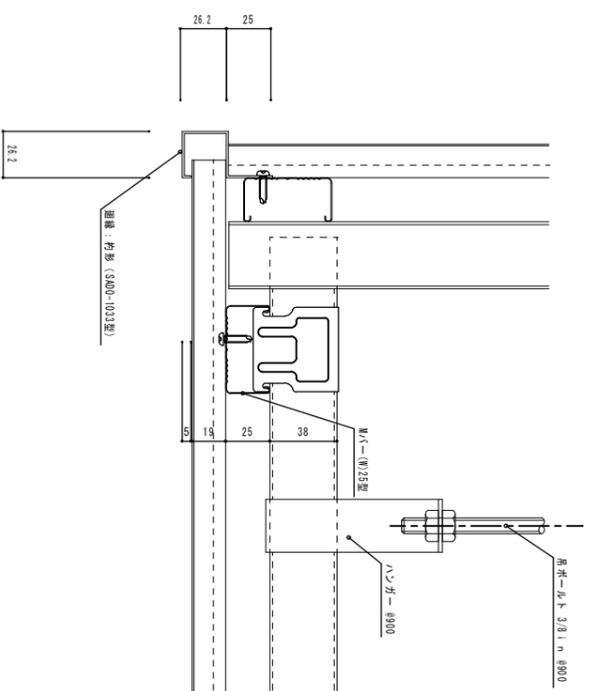

SADO-1013型

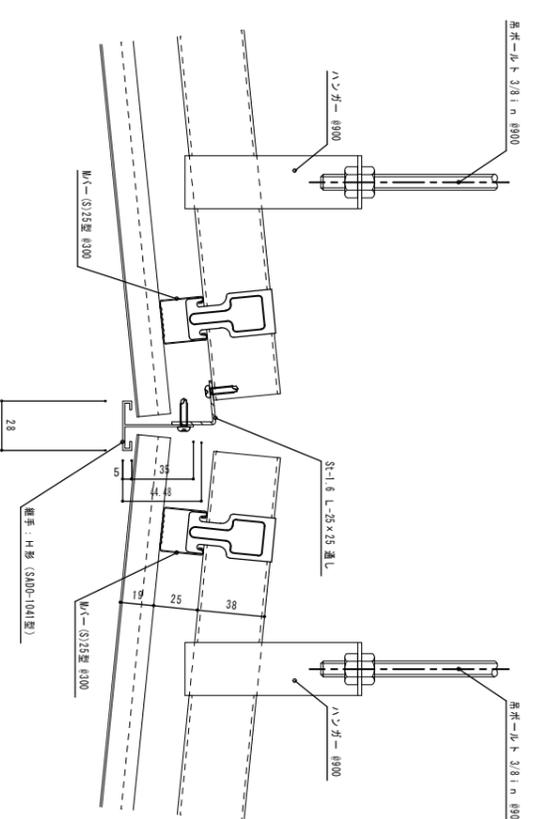

記 事	訂正		設計監理 御注文主	工事名 股	図名 SADO-25型 ボア詳細図	縮尺 1/2	株式会社佐渡島	図面番号 ⑧
	1							
	2							
	3							
	4							
5								