




SADO-1004型

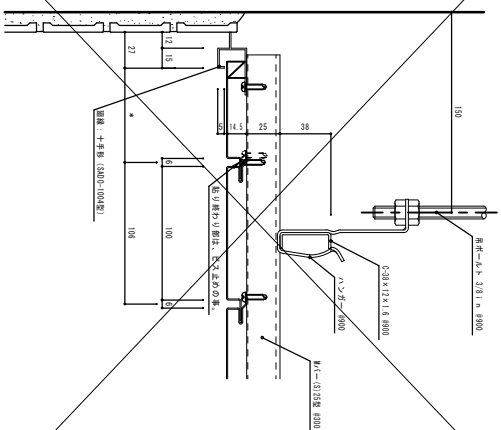

SADO-1033型

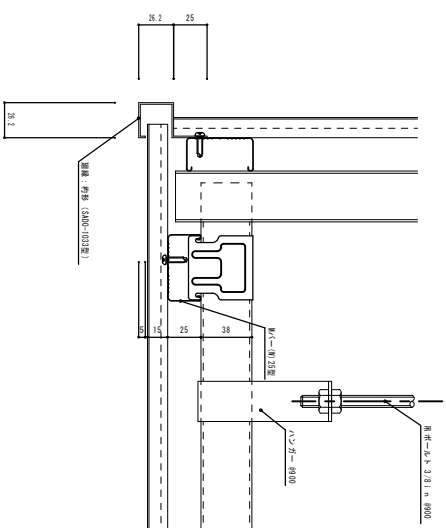

SADO-1013型

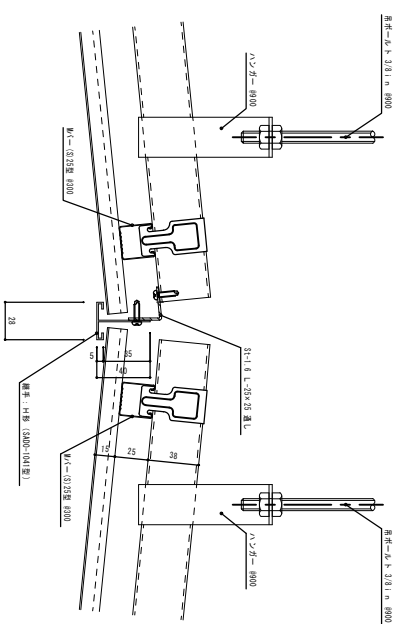

記事	1	訂正	設計監理 御注文主	工事名 殿	図名 SADO-1005型 ボア-詳細図 縮尺 1/2	株式会社佐藤島	特図 打合 取図	御受領	取図番号 ⑤
	2								
	3								
	4								
	5								